


Übersicht Halle G5

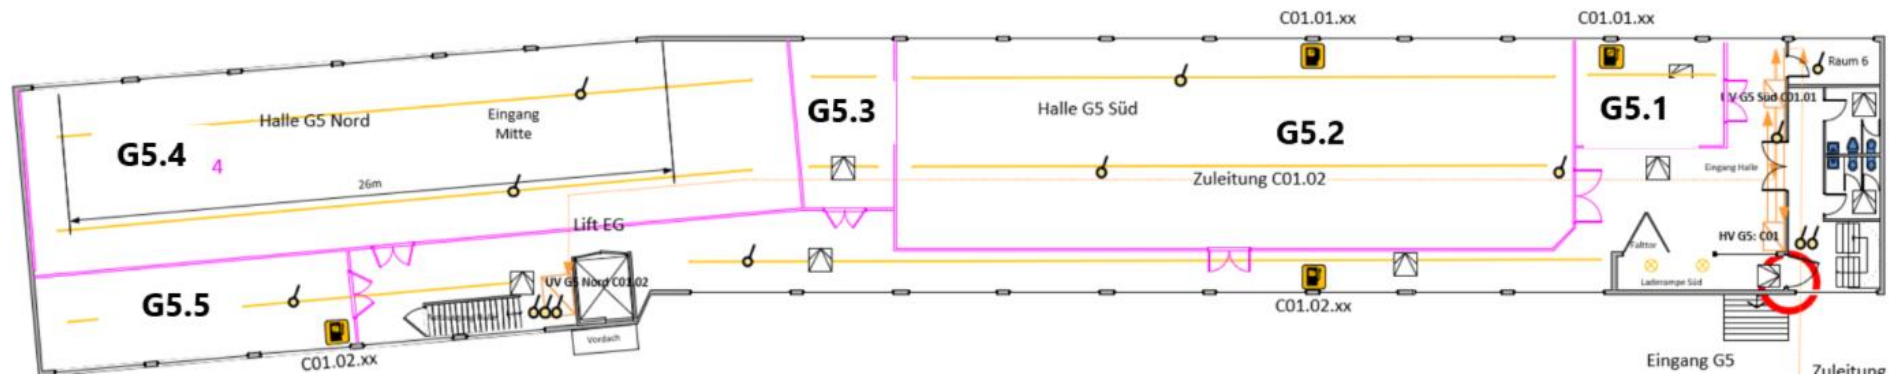

Produktionsflächen

G5.2 (240 m²)

Lagerflächen:

G5.1 30 m²

G5.3 30 m²

G5.4 240 m²

G5.5 50 m²